


# < 教室型 >

こちらのレイアウトはセッティング(有料)のお申込が必要です。

## 全室

横5列 × 縦17列  
3名がけ・250名  
(後ろ1列2名がけ)

2名がけ・170名

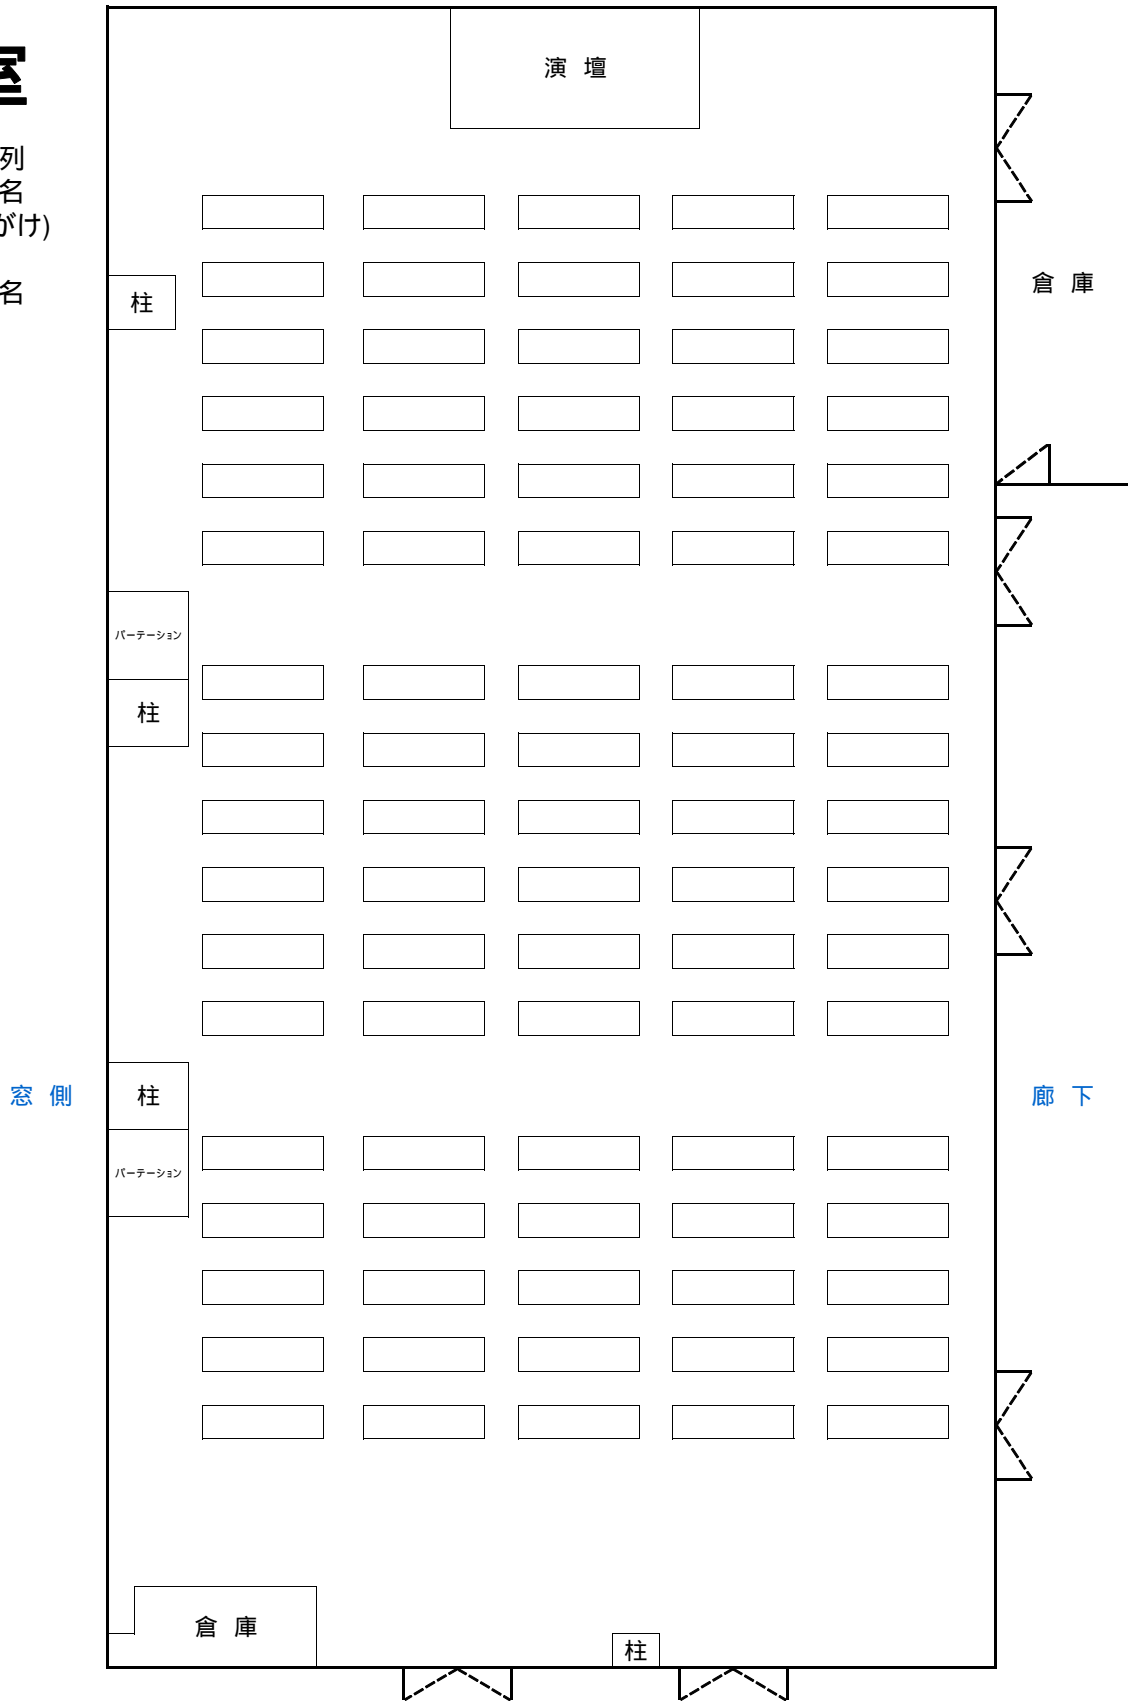

窓側

廊下

廊下・トイレ側