


< 島型 >

こちらのレイアウトはセッティング(有料)のお申込が必要です。

BC室

横4島×縦5島
6名がけ・120名

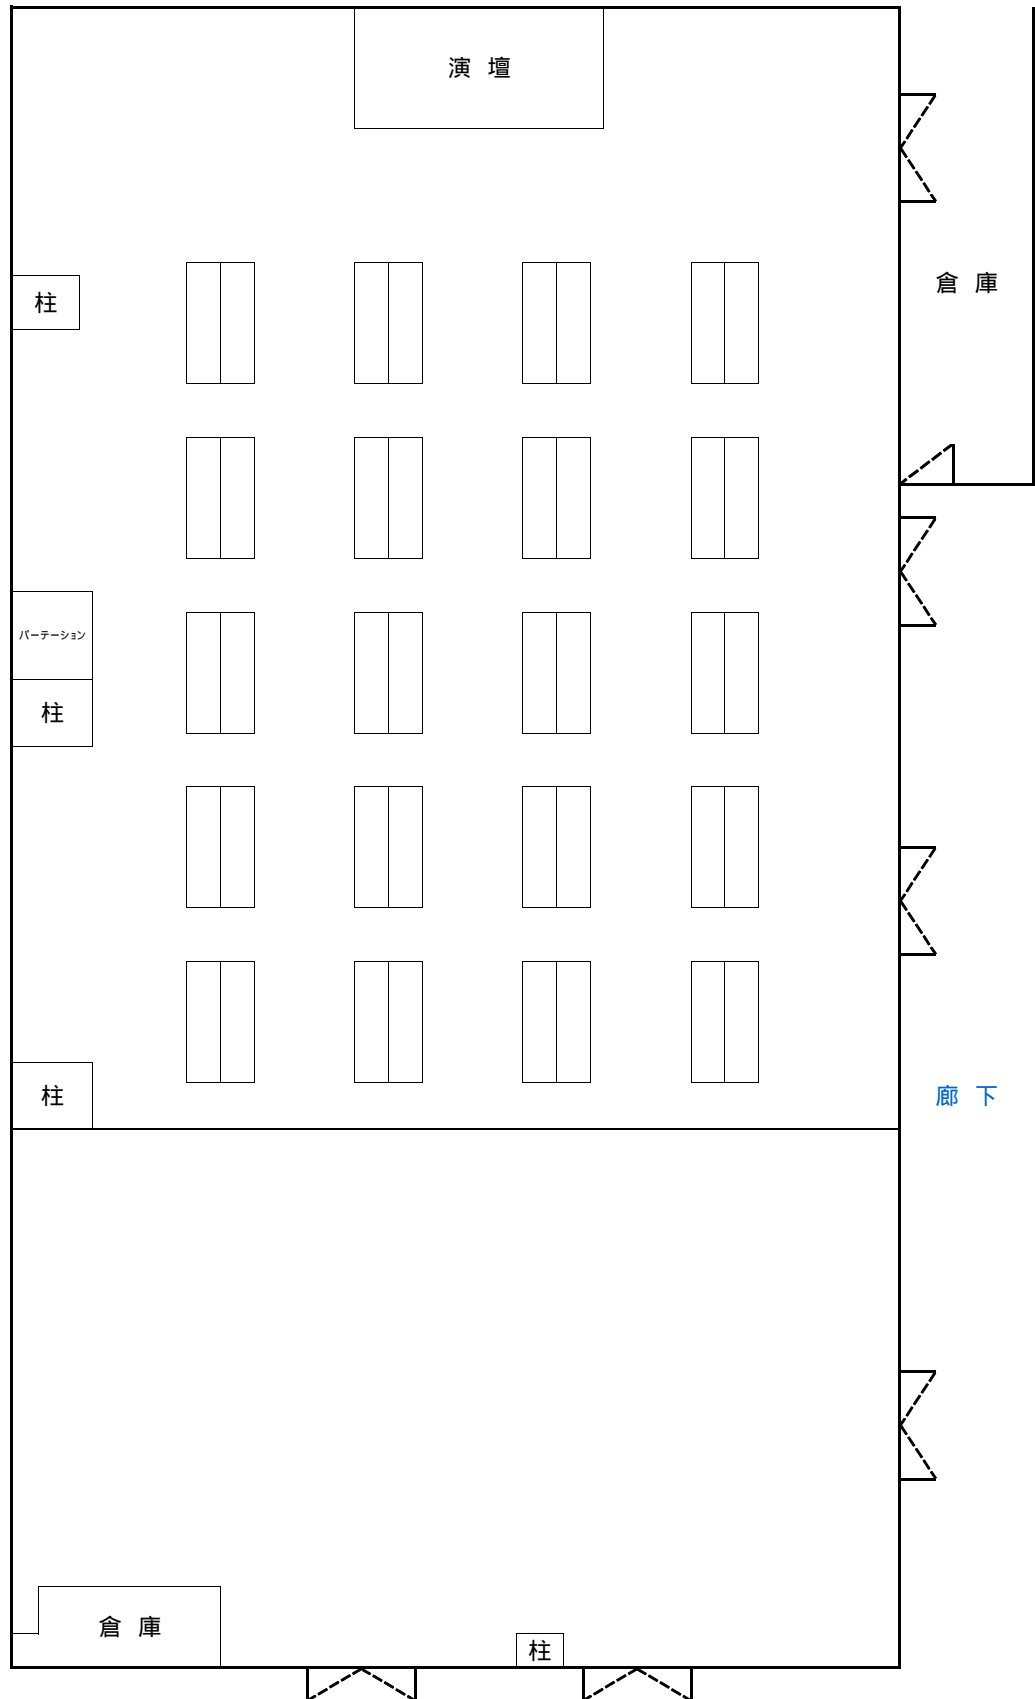

A室

窓側

廊下

廊下・トイレ側