


# <口の字型>

※こちらのレイアウトはセッティング(有料)のお申込が必要です。

## 全室

横4台×縦11台  
3名がけ・90名

2名がけ・60名

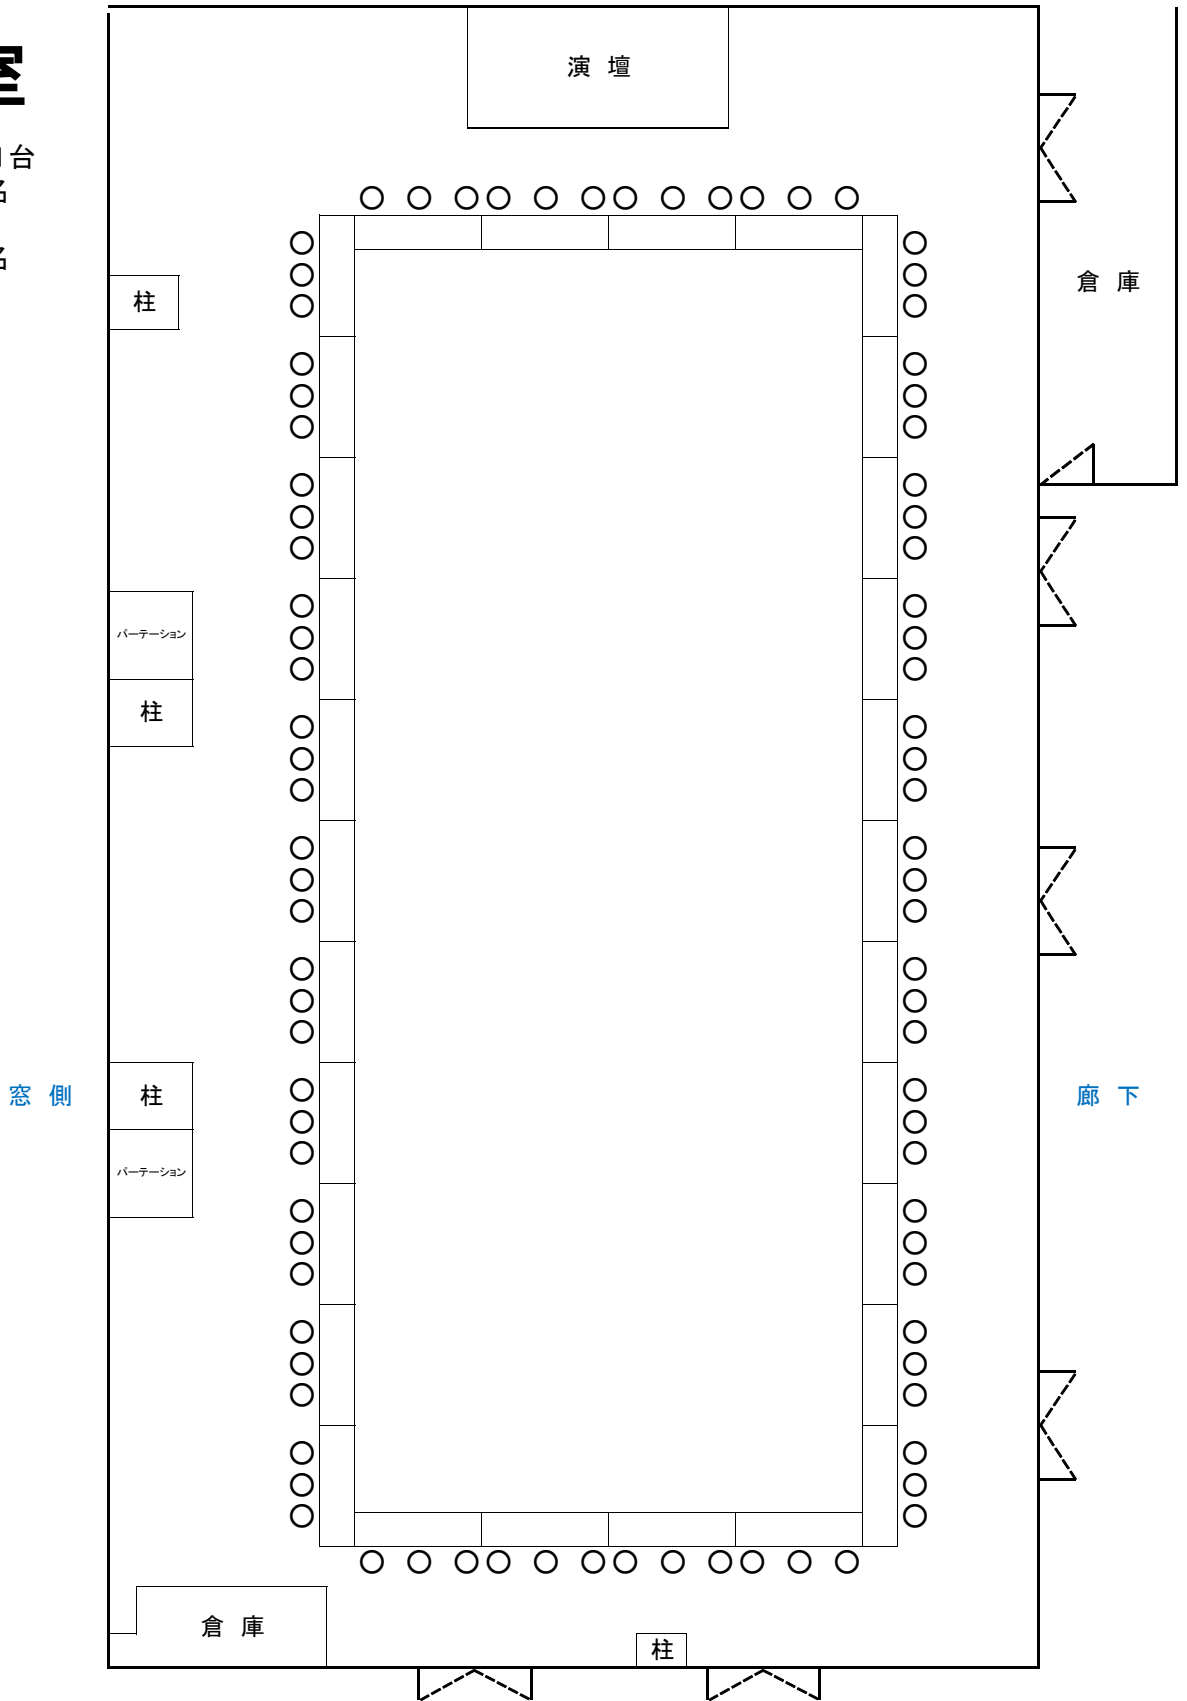

廊下・トイレ側