


< 教室型 >

※こちらのレイアウトはセッティング(有料)のお申込が必要です。

BC室

横5列×縦11列
2名がけ・110名

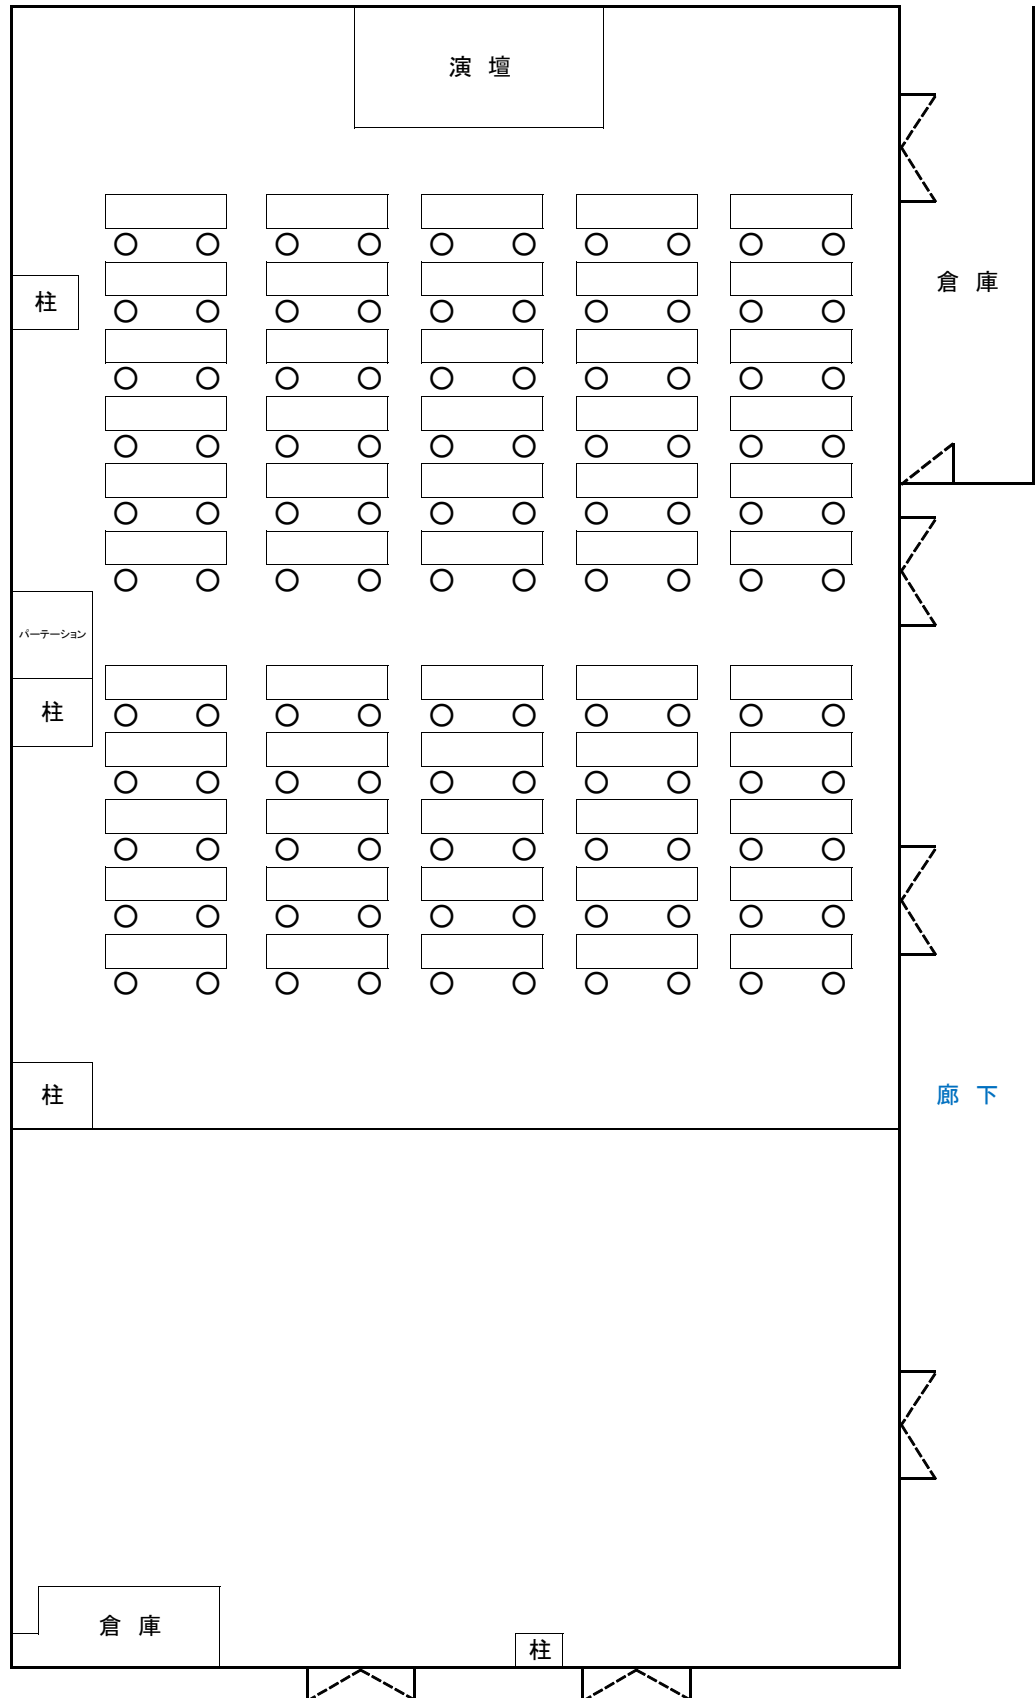

A室

窓側

廊下

廊下・トイレ側