


<島型>

※こちらのレイアウトはセッティング(有料)のお申込が必要です。

BC室

横4島×縦5島
4名がけ・80名

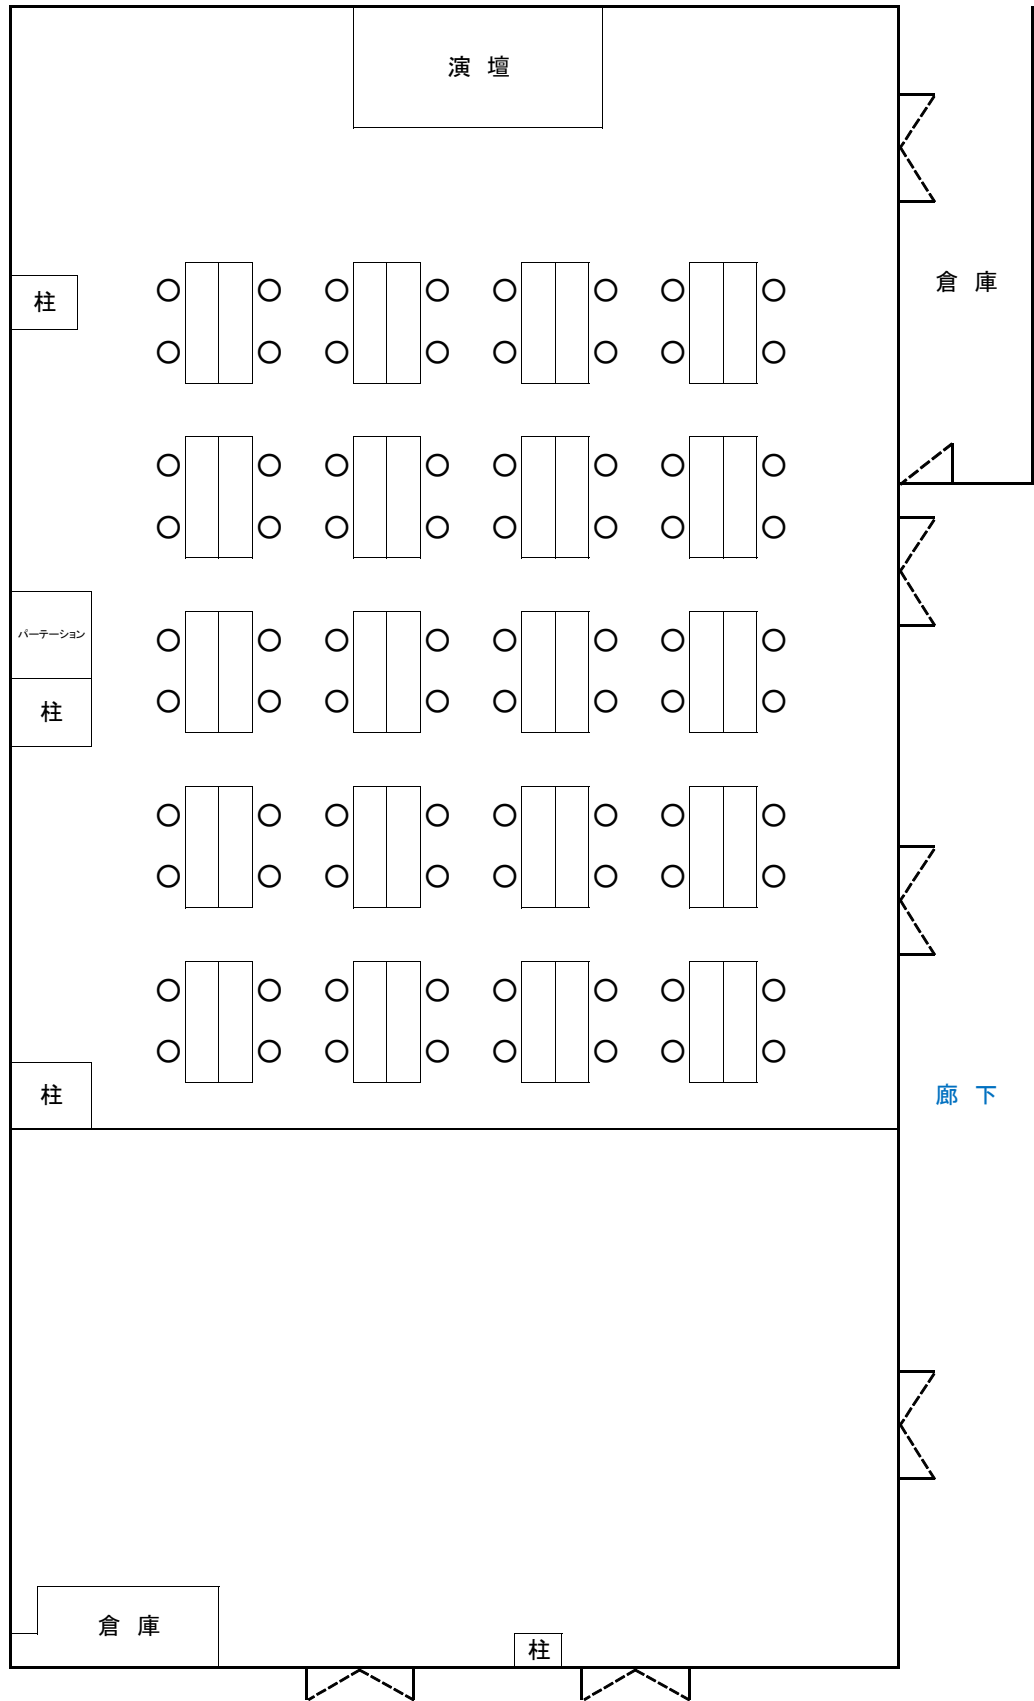

廊下・トイレ側