


< 教室型 >

こちらのレイアウトはセッティング(有料)のお申込が必要です。

BC室

横5列 × 縦11列
3名がけ・160名
(後ろ1列2名がけ)

2名がけ・110名

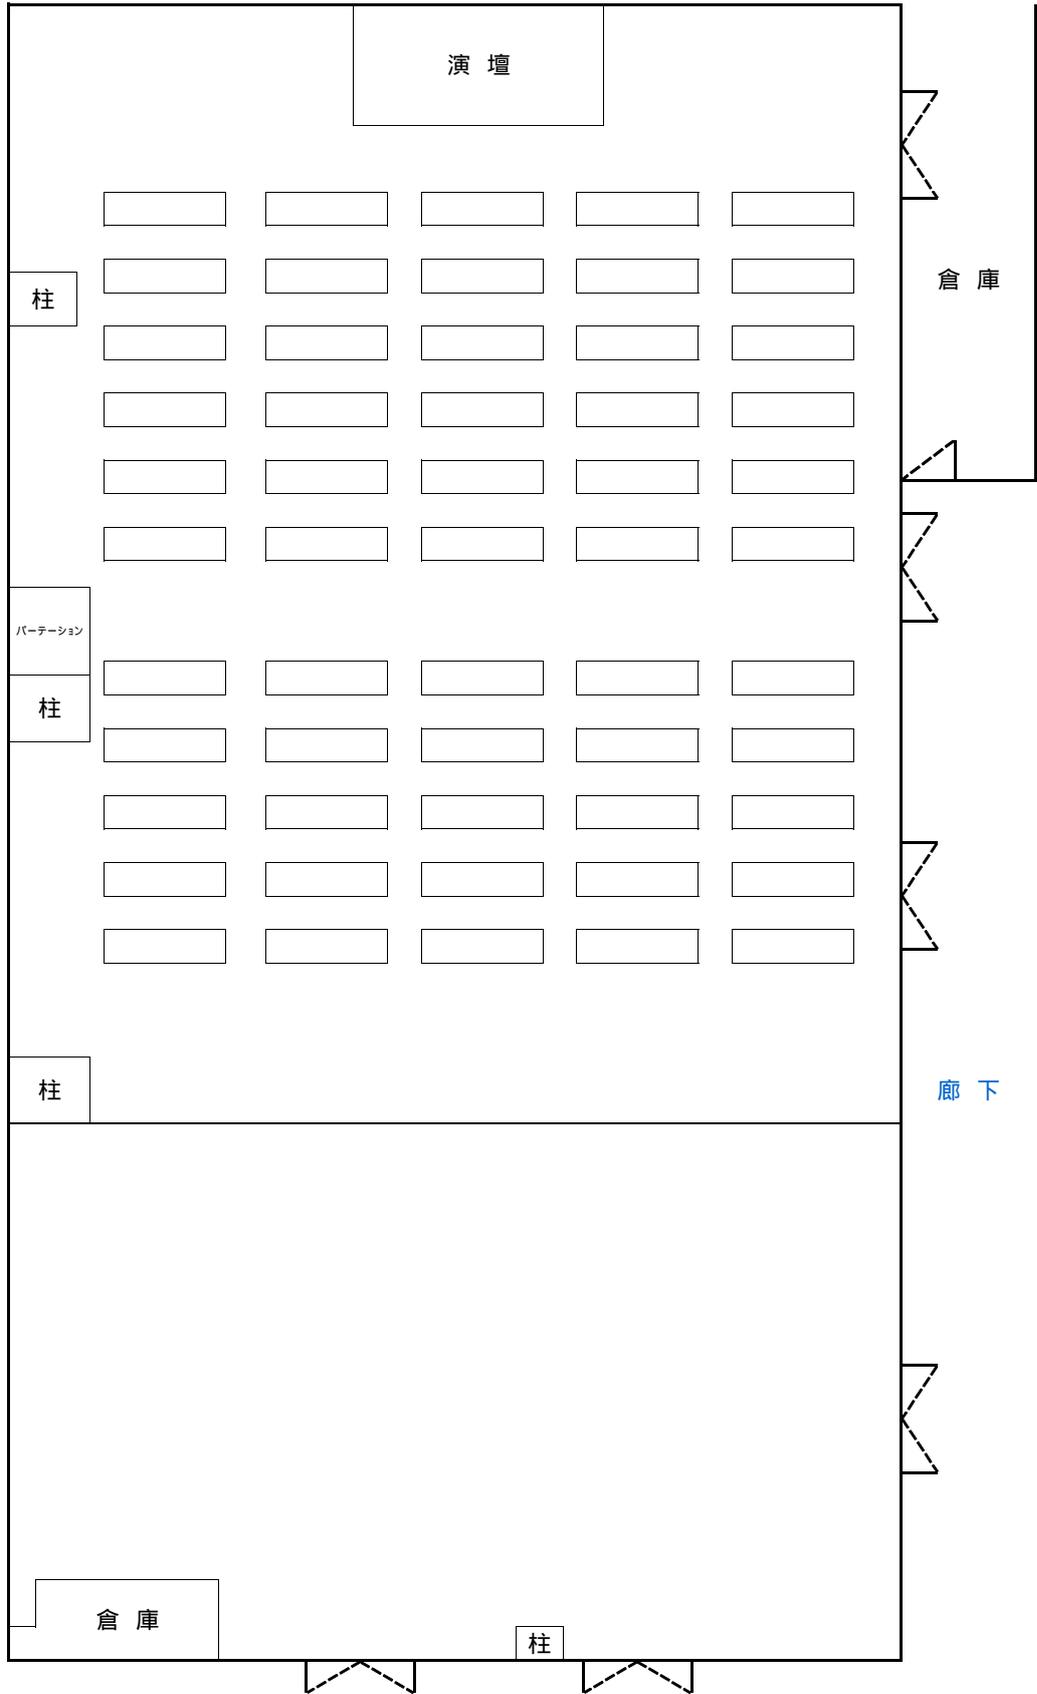

A室

廊下・トイレ側