


# <口の字型> ※こちらのレイアウトはセッティング(有料)のお申込が必要です。

## BC室

横4台×縦7台  
2名がけ・44名

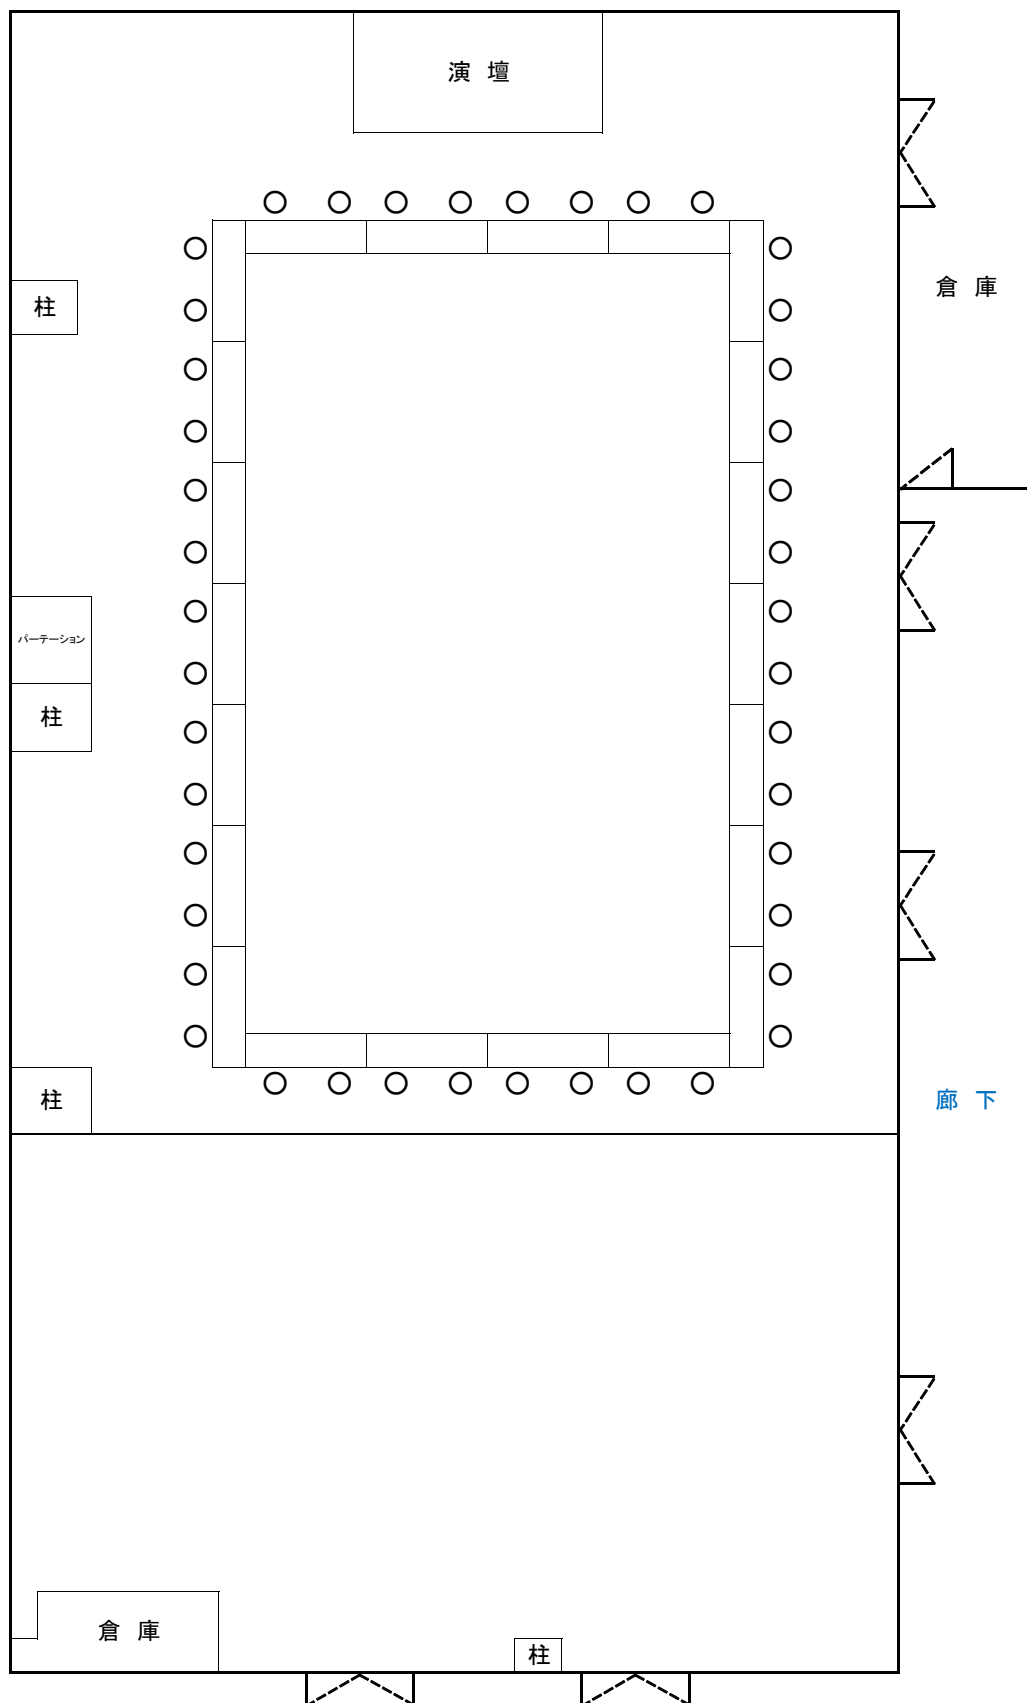

## A室

廊下・トイレ側