


<島型>

※こちらのレイアウトはセッティング(有料)のお申込が必要です。

全室

横4島×縦7島
4名掛け・112名

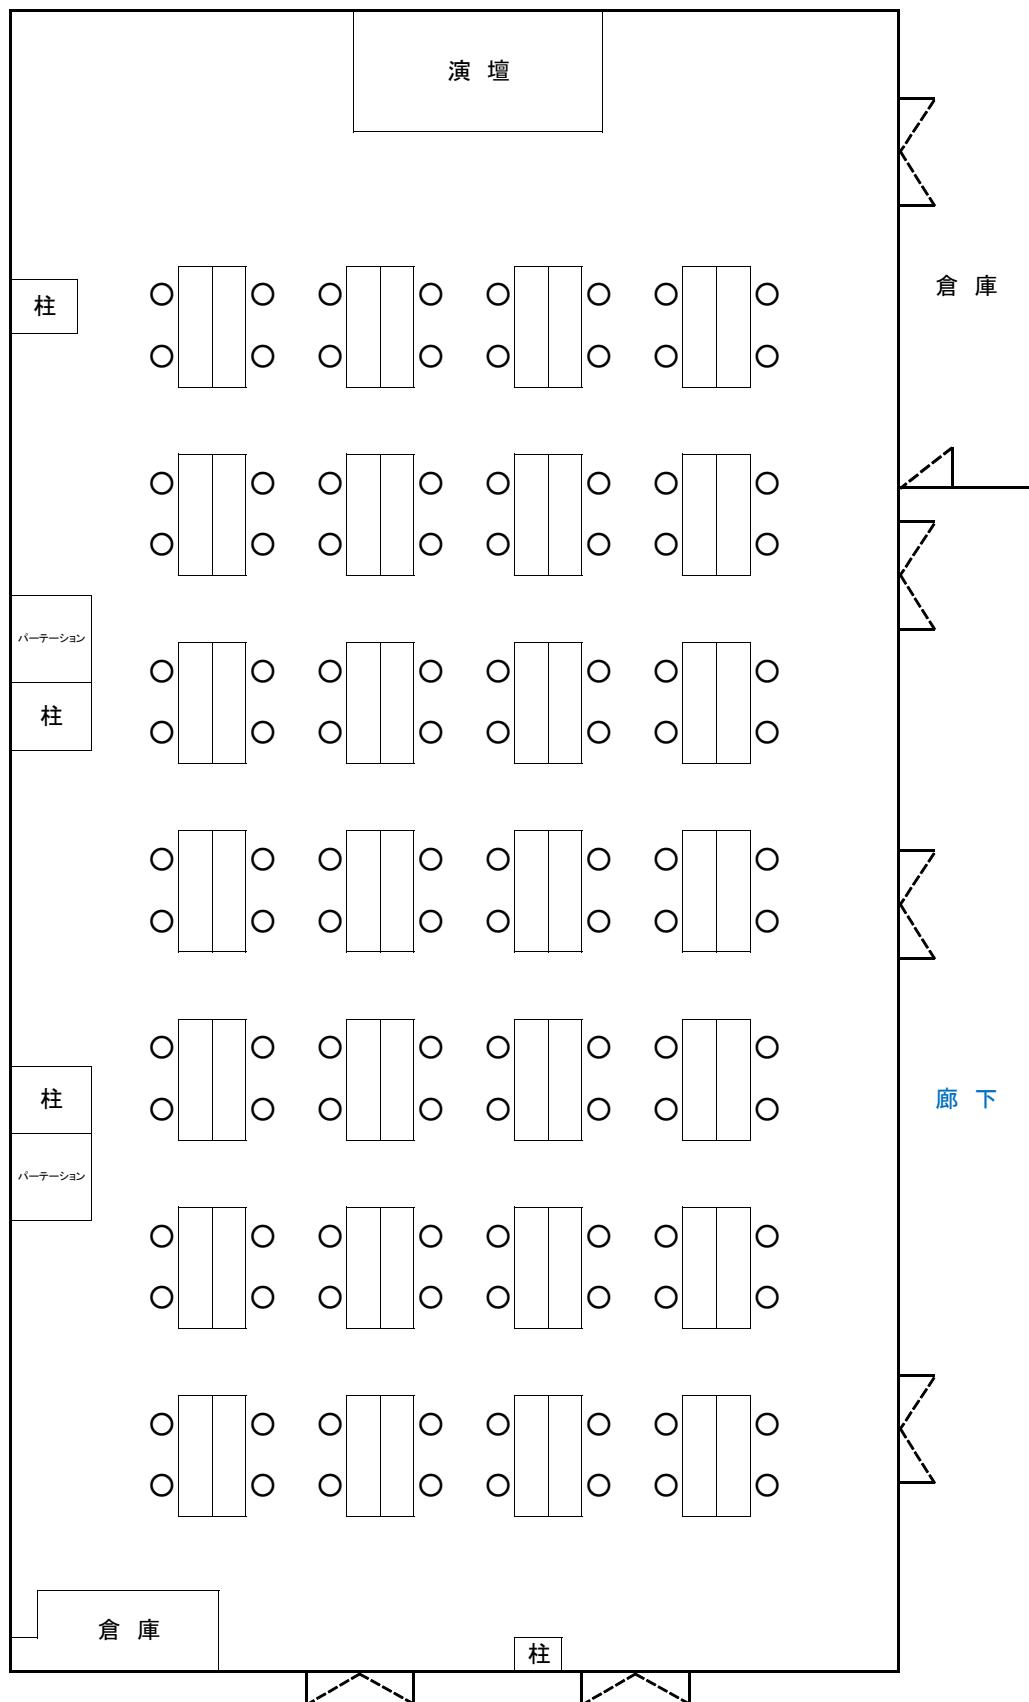

廊 下 ・ トイレ側