


<教室型>

※こちらのレイアウトはセッティング(有料)のお申込が必要です。

全室

横5列×縦17列
2名がけ・170名

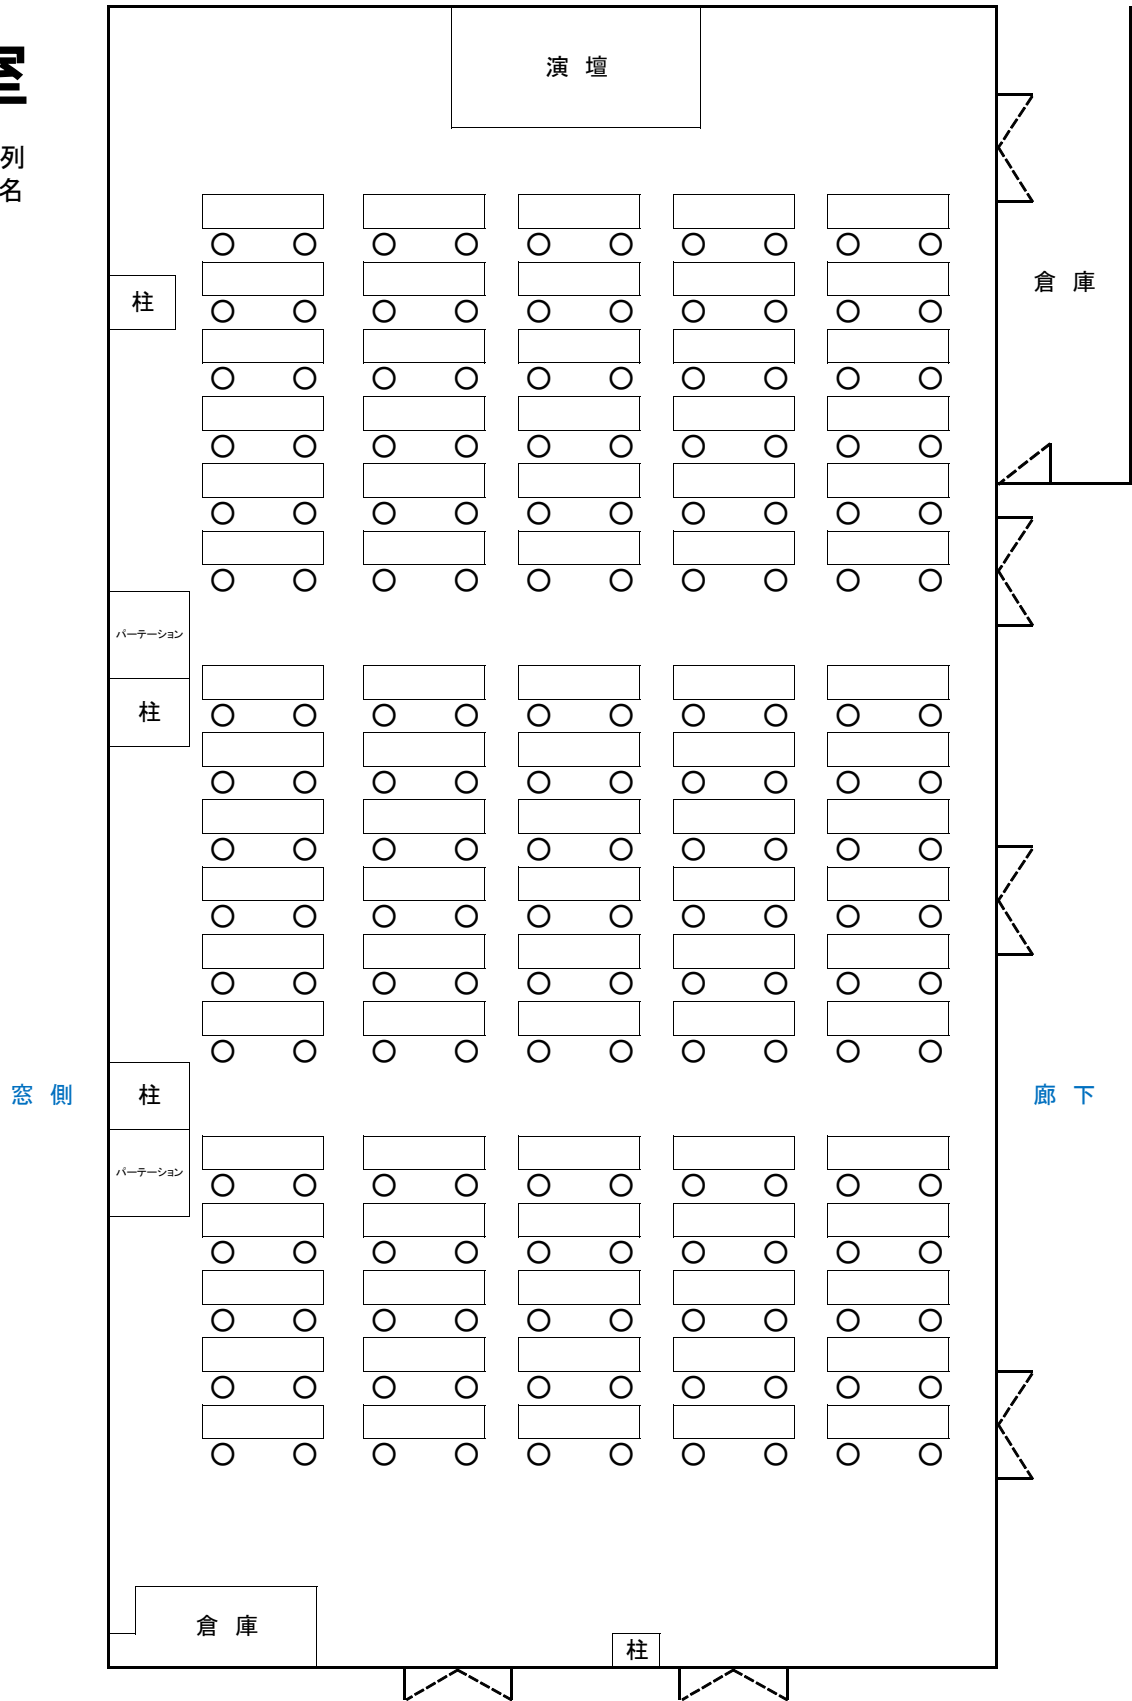

廊下・トイレ側