


教室型

【BC室】 2名掛け 110名（横5列×11列）

※こちらのレイアウトはセッティング（有料）のお申し込みが必要です。

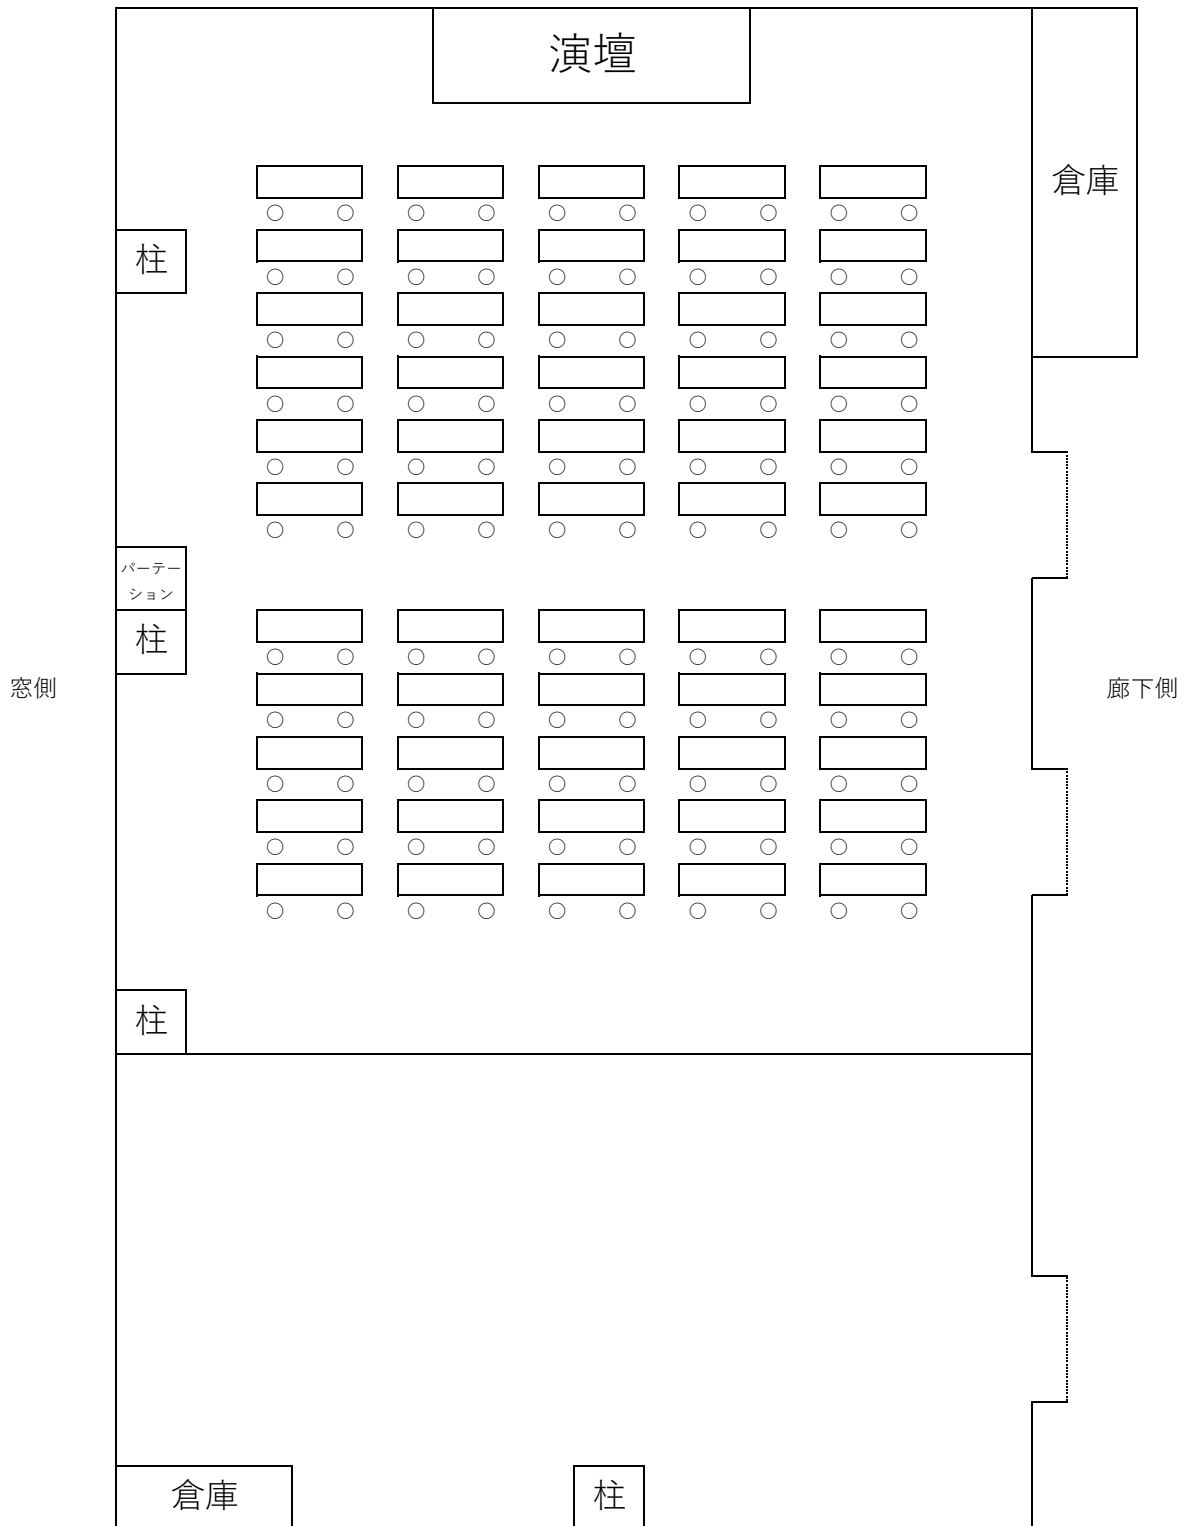

廊下・トイレ側