



平面図

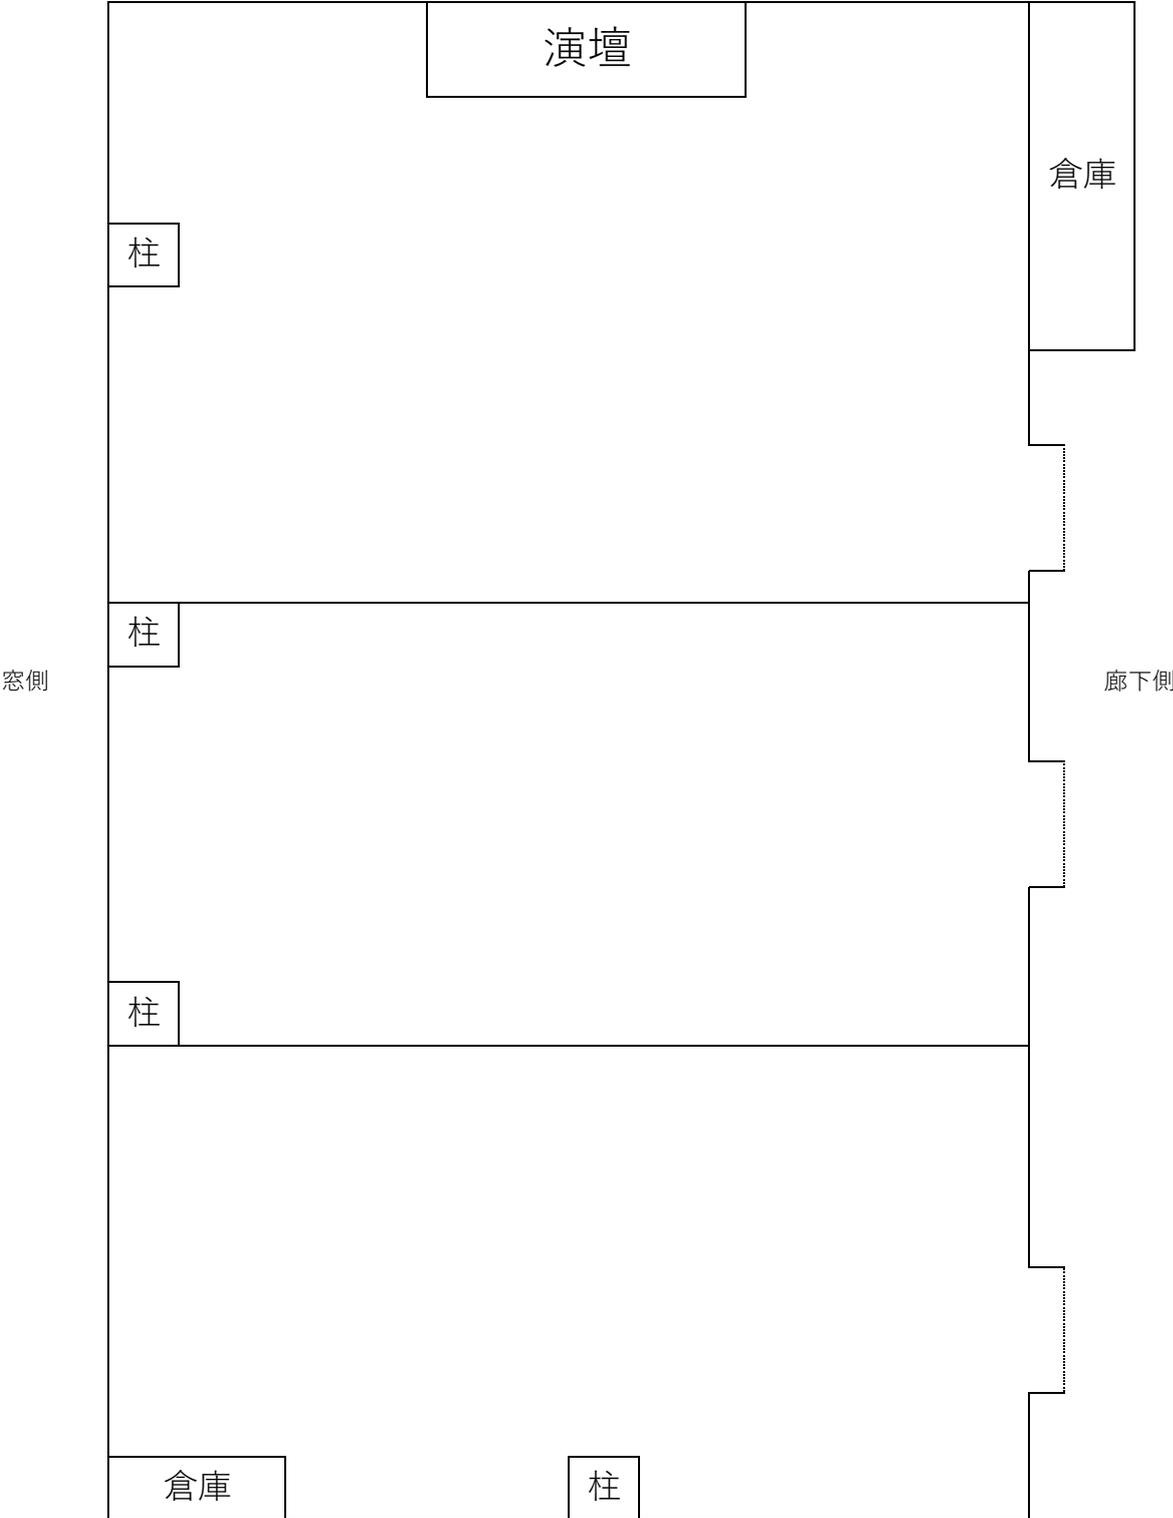


廊下・トイレ側

平面図

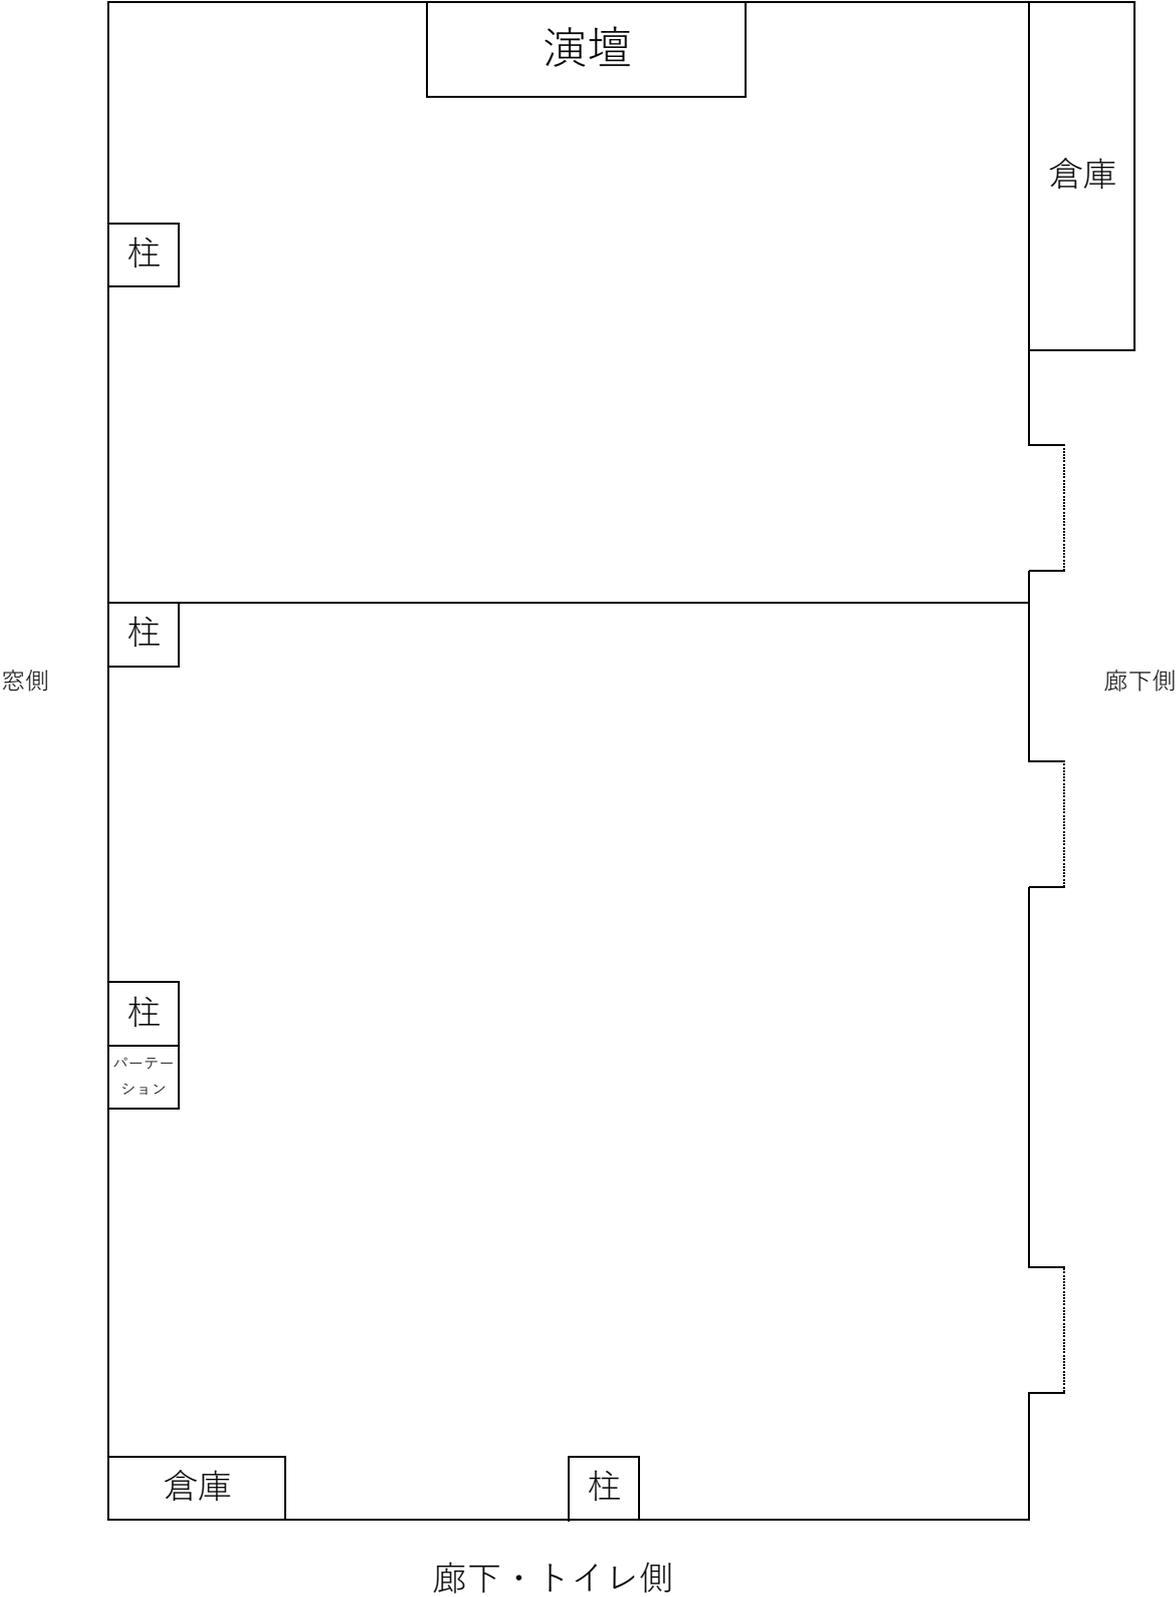


平面図

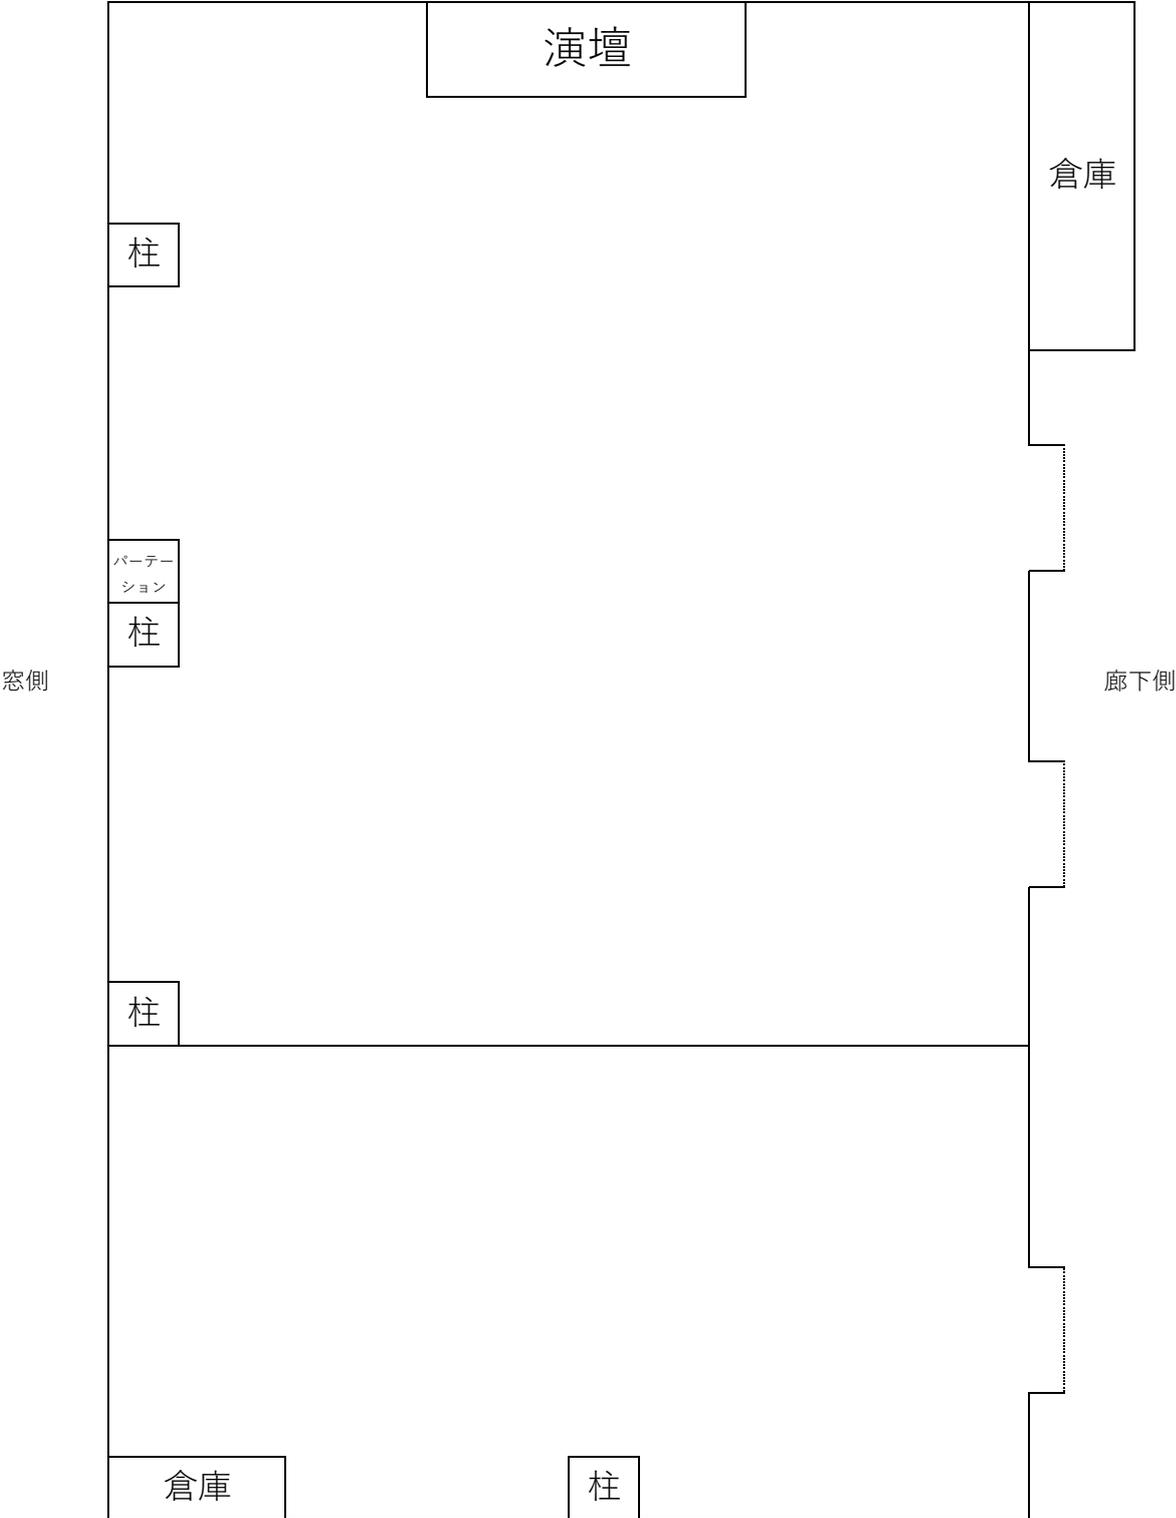

廊下・トイレ側

平面図

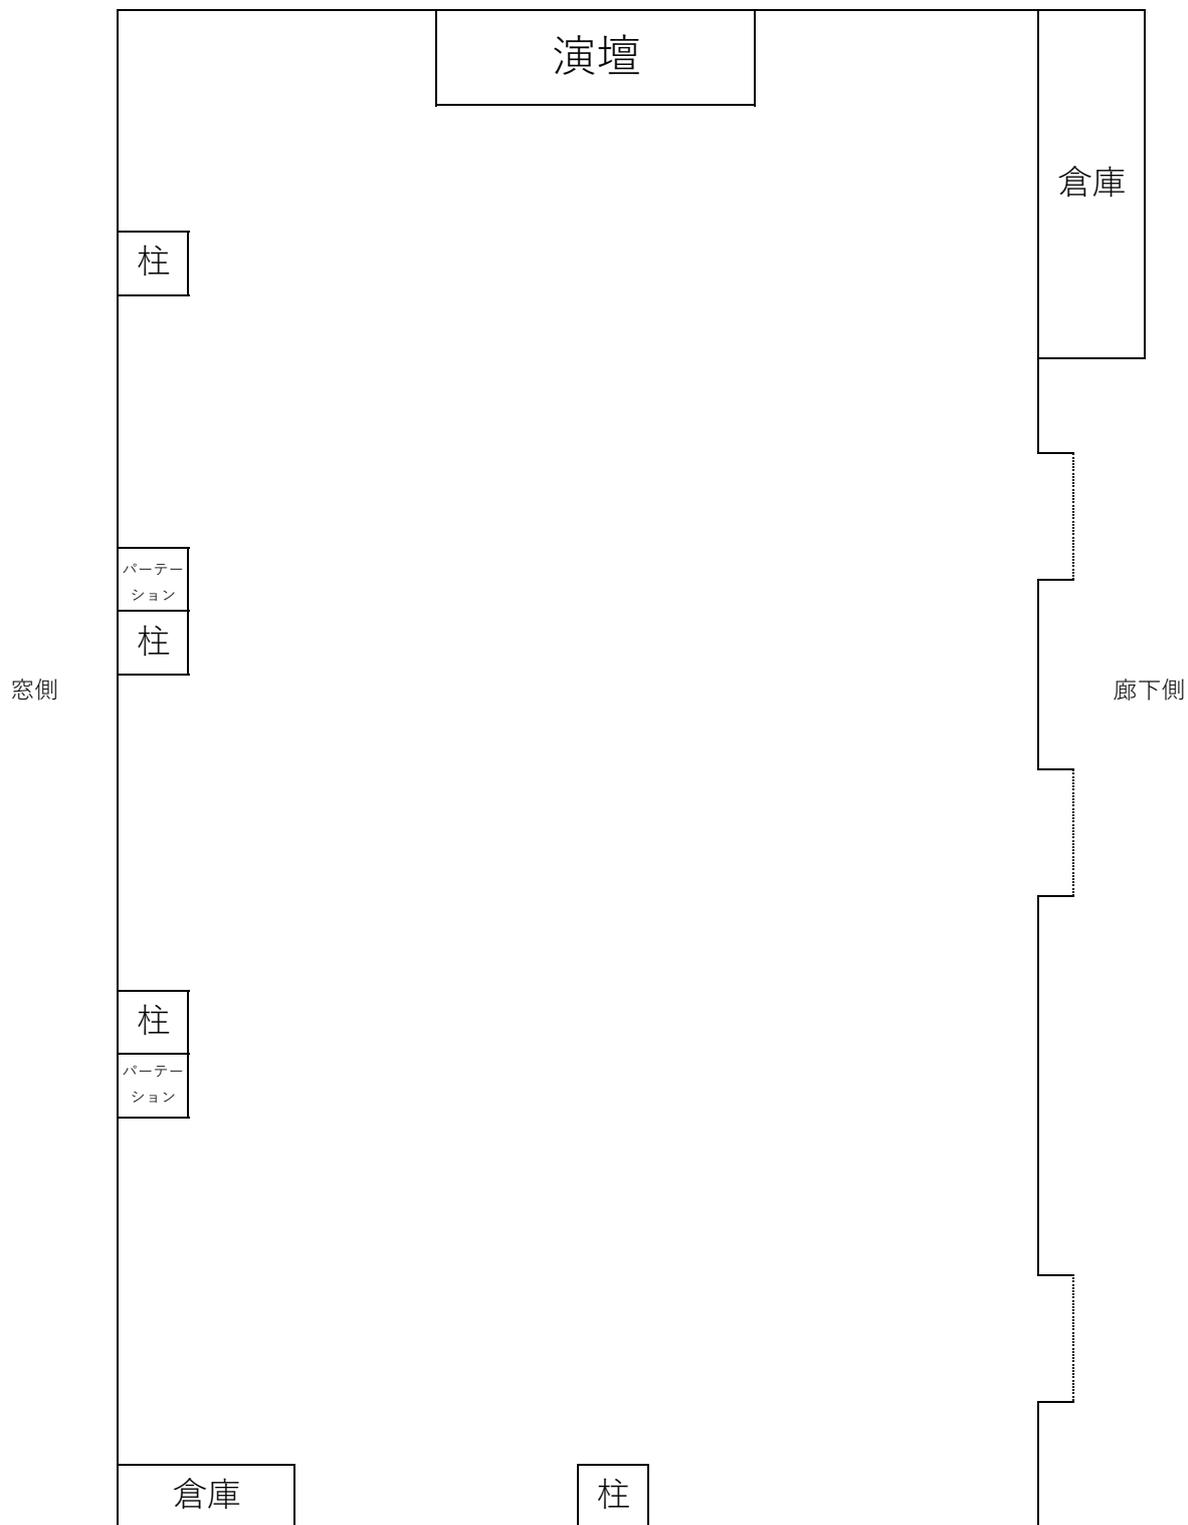

廊下・トイレ側