


口の字型

【 A 室】 2名掛け 最大 28 名（横 4 列×2、縦 3 列×2）

※最大利用人数の場合のレイアウトになります。

※こちらのレイアウトはセッティング（有料）のお申し込みが必要です。

（ご指定がなければ、座席数は利用人数に応じて調整させていただきます。）

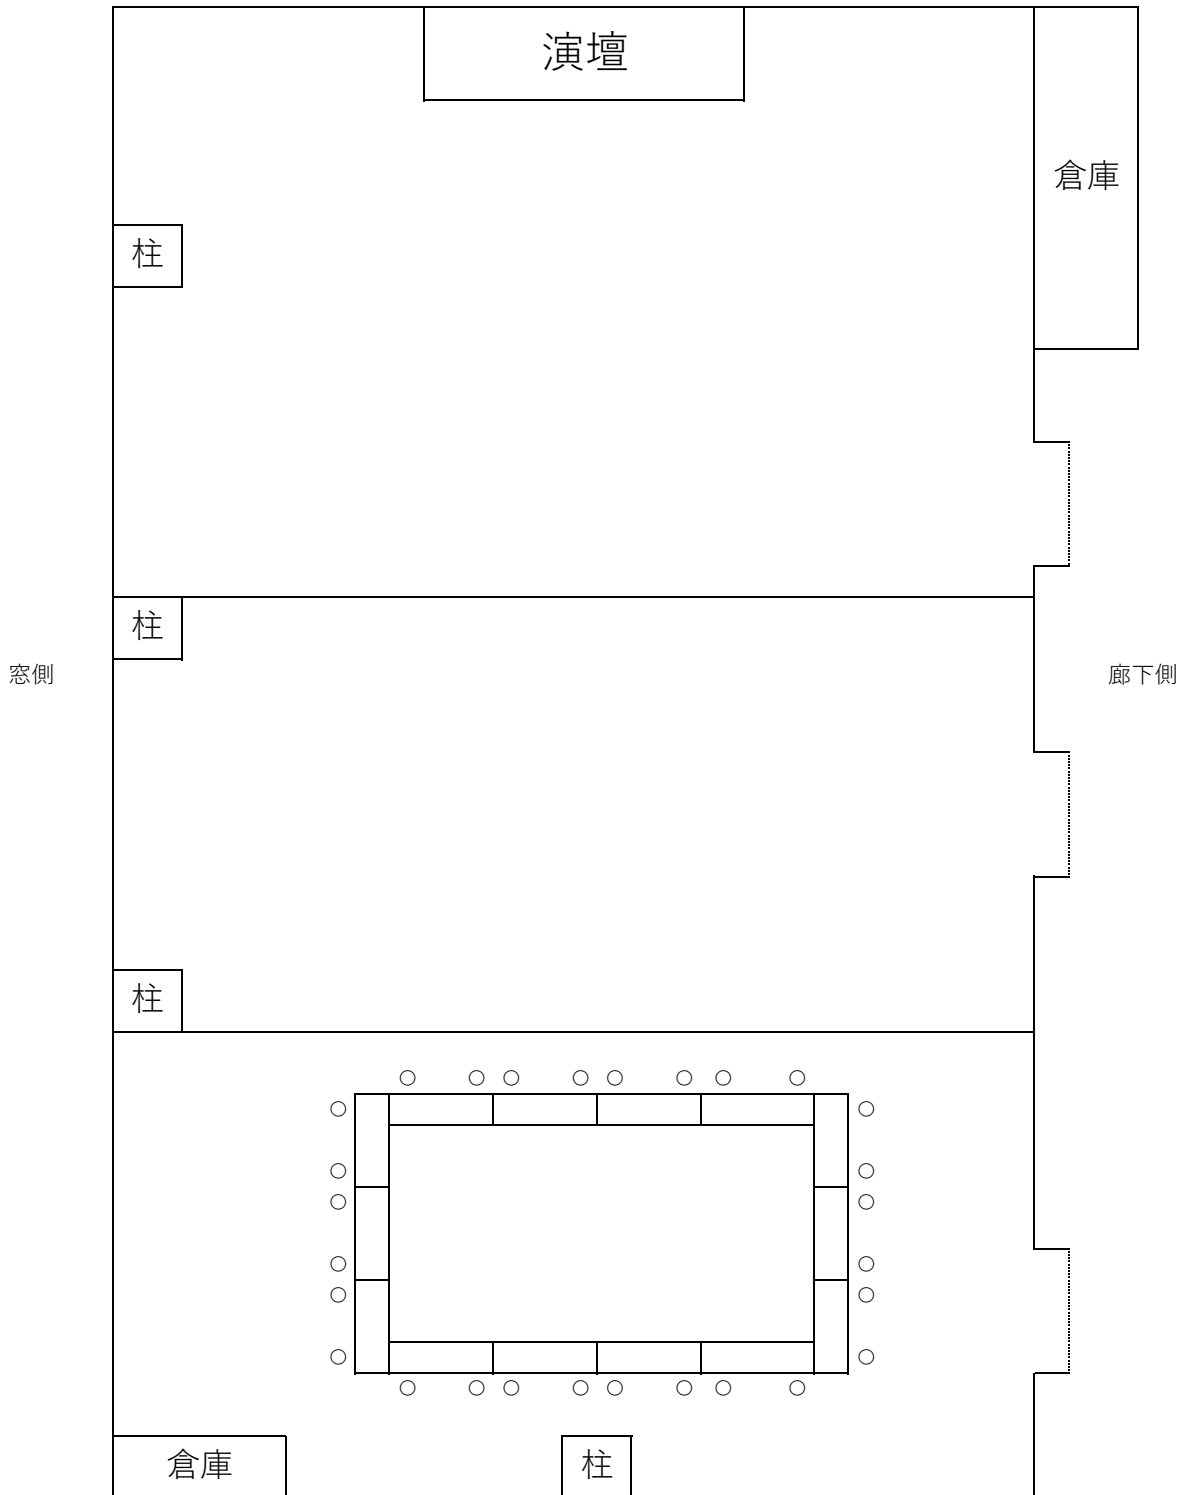


口の字型

【 B 室】 2名掛け 最大 24 名（横 4 列×2、縦 2 列×2）

※最大利用人数の場合のレイアウトになります。

※こちらのレイアウトはセッティング（有料）のお申し込みが必要です。

（ご指定がなければ、座席数は利用人数に応じて調整させていただきます。）

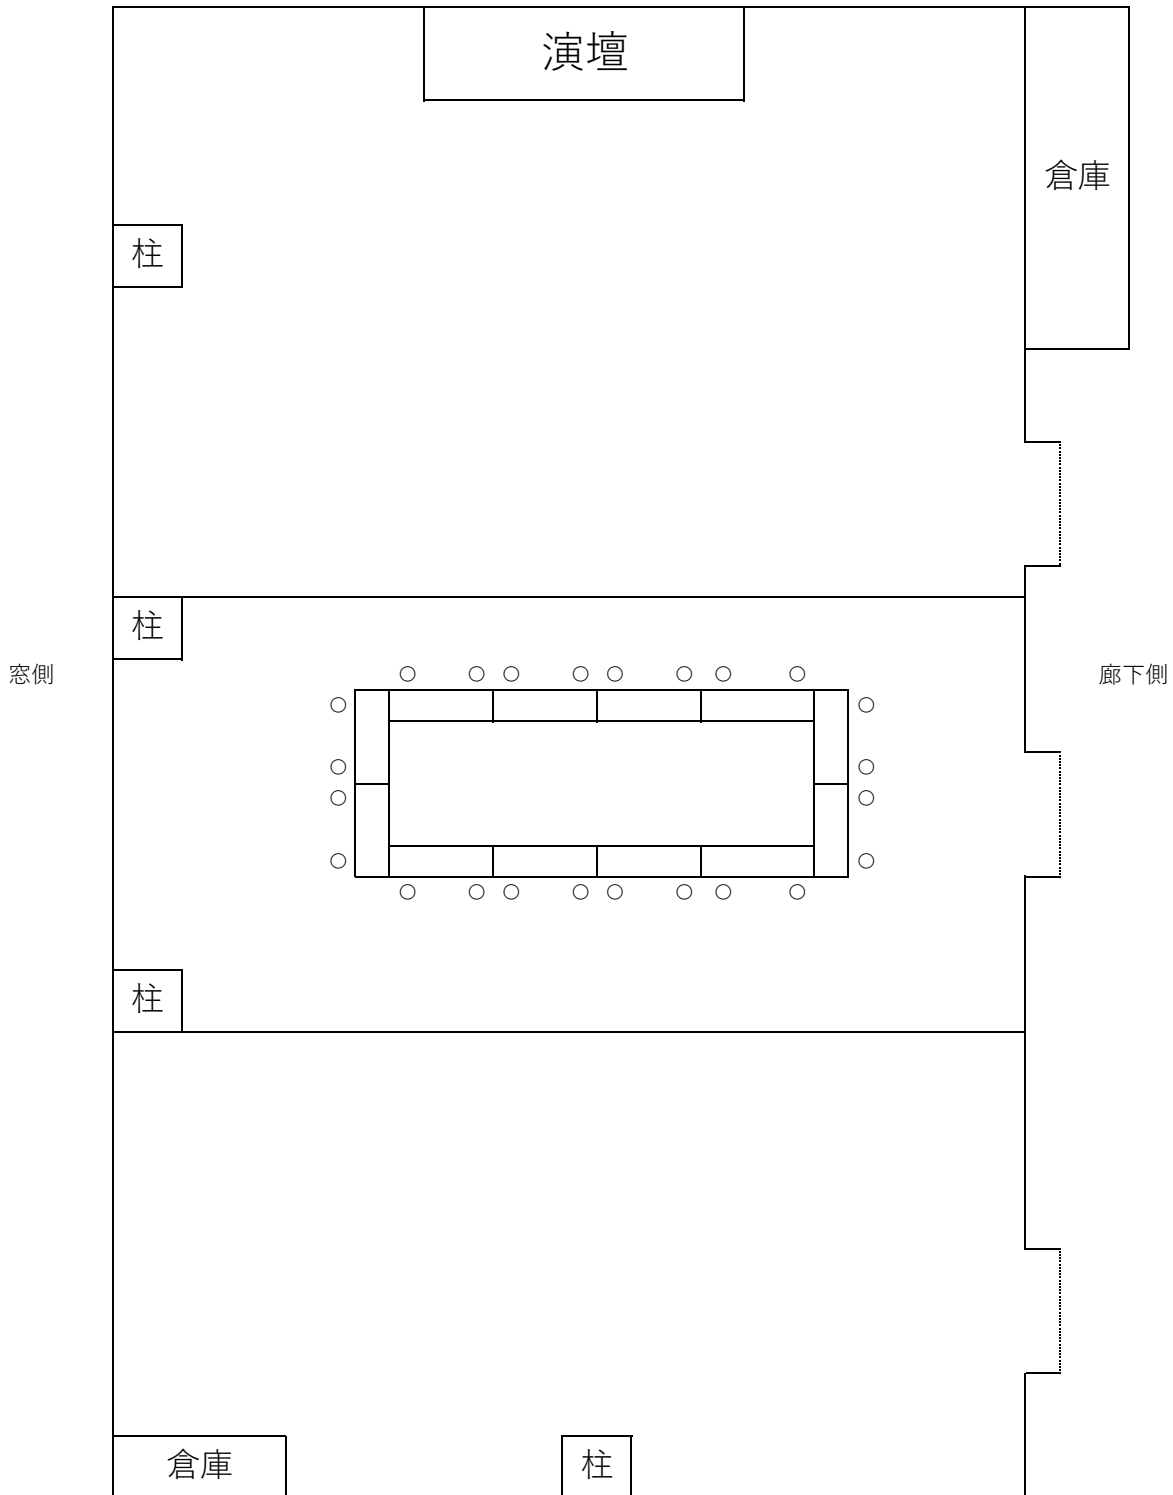


口の字型

【 C 室】 2名掛け 最大 28 名（横 4 列×2、縦 3 列×2）

※最大利用人数の場合のレイアウトになります。

※こちらのレイアウトはセッティング（有料）のお申し込みが必要です。

（ご指定がなければ、座席数は利用人数に応じて調整させていただきます。）

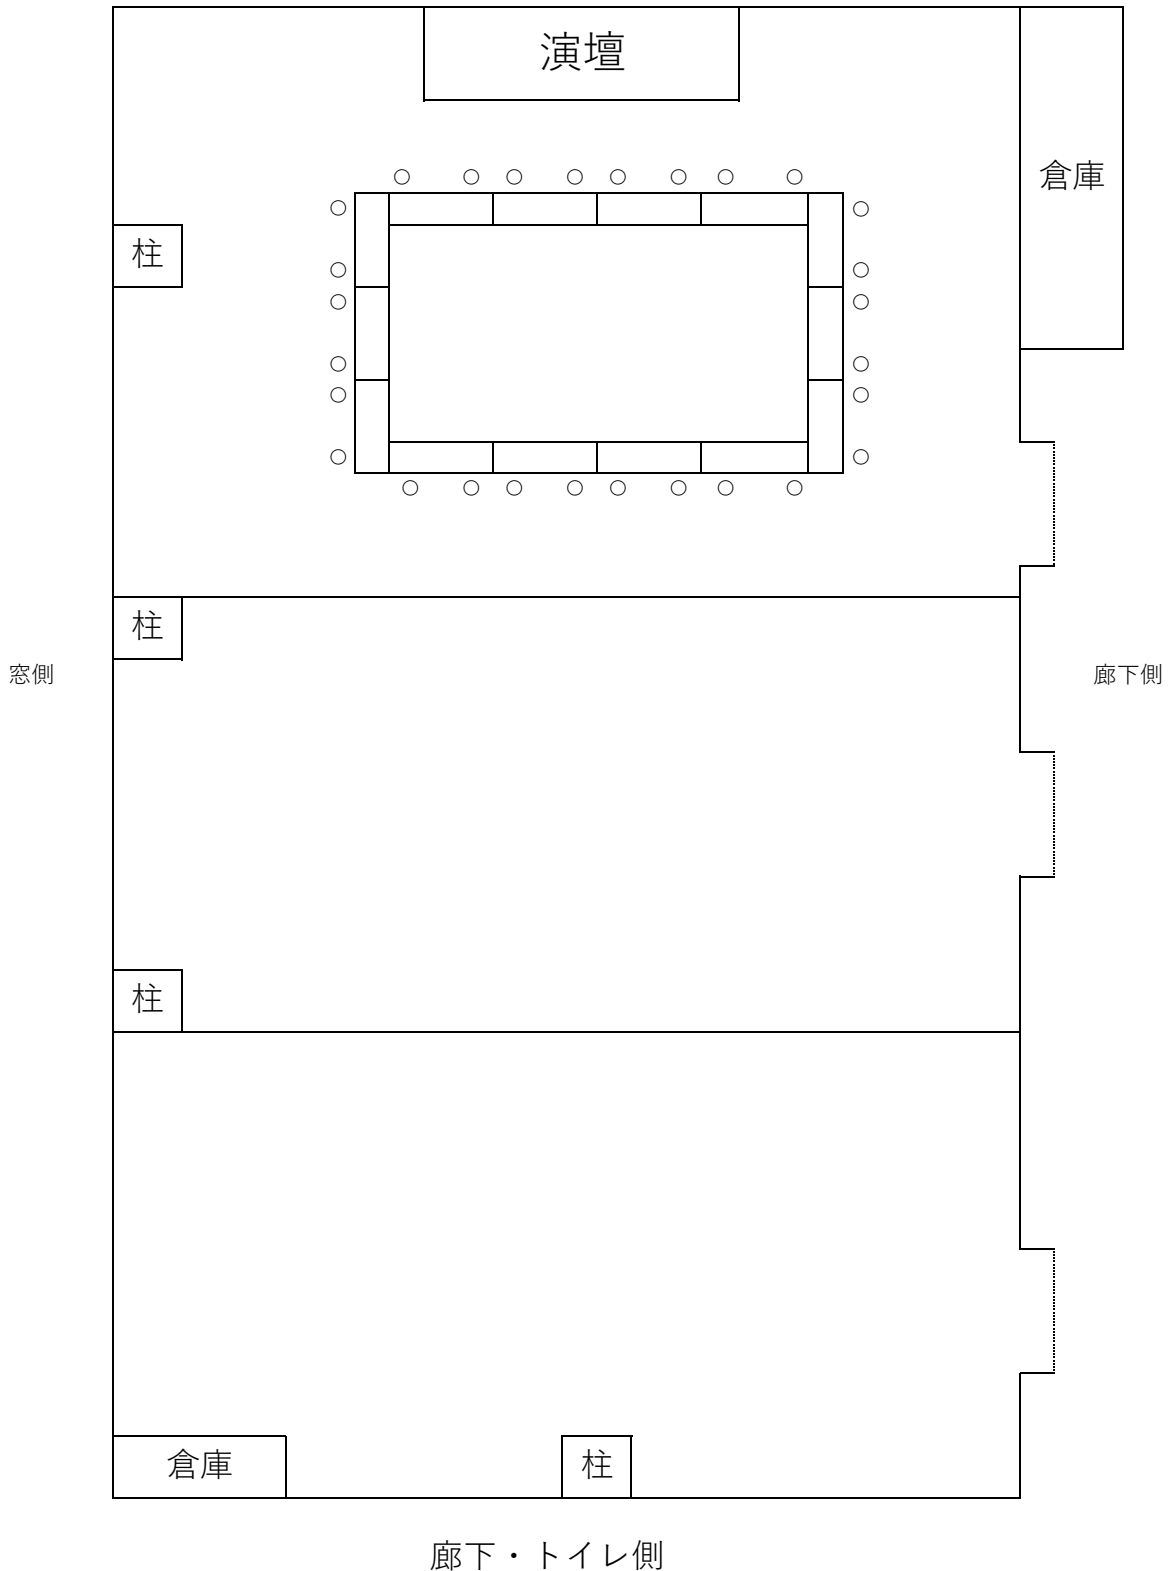


口の字型

【 AB 室】 2名掛け 最大 40 名（横 5 列×2、縦 5 列×2）

※最大利用人数の場合のレイアウトになります。

※こちらのレイアウトはセッティング（有料）のお申し込みが必要です。

（ご指定がなければ、座席数は利用人数に応じて調整させていただきます。）

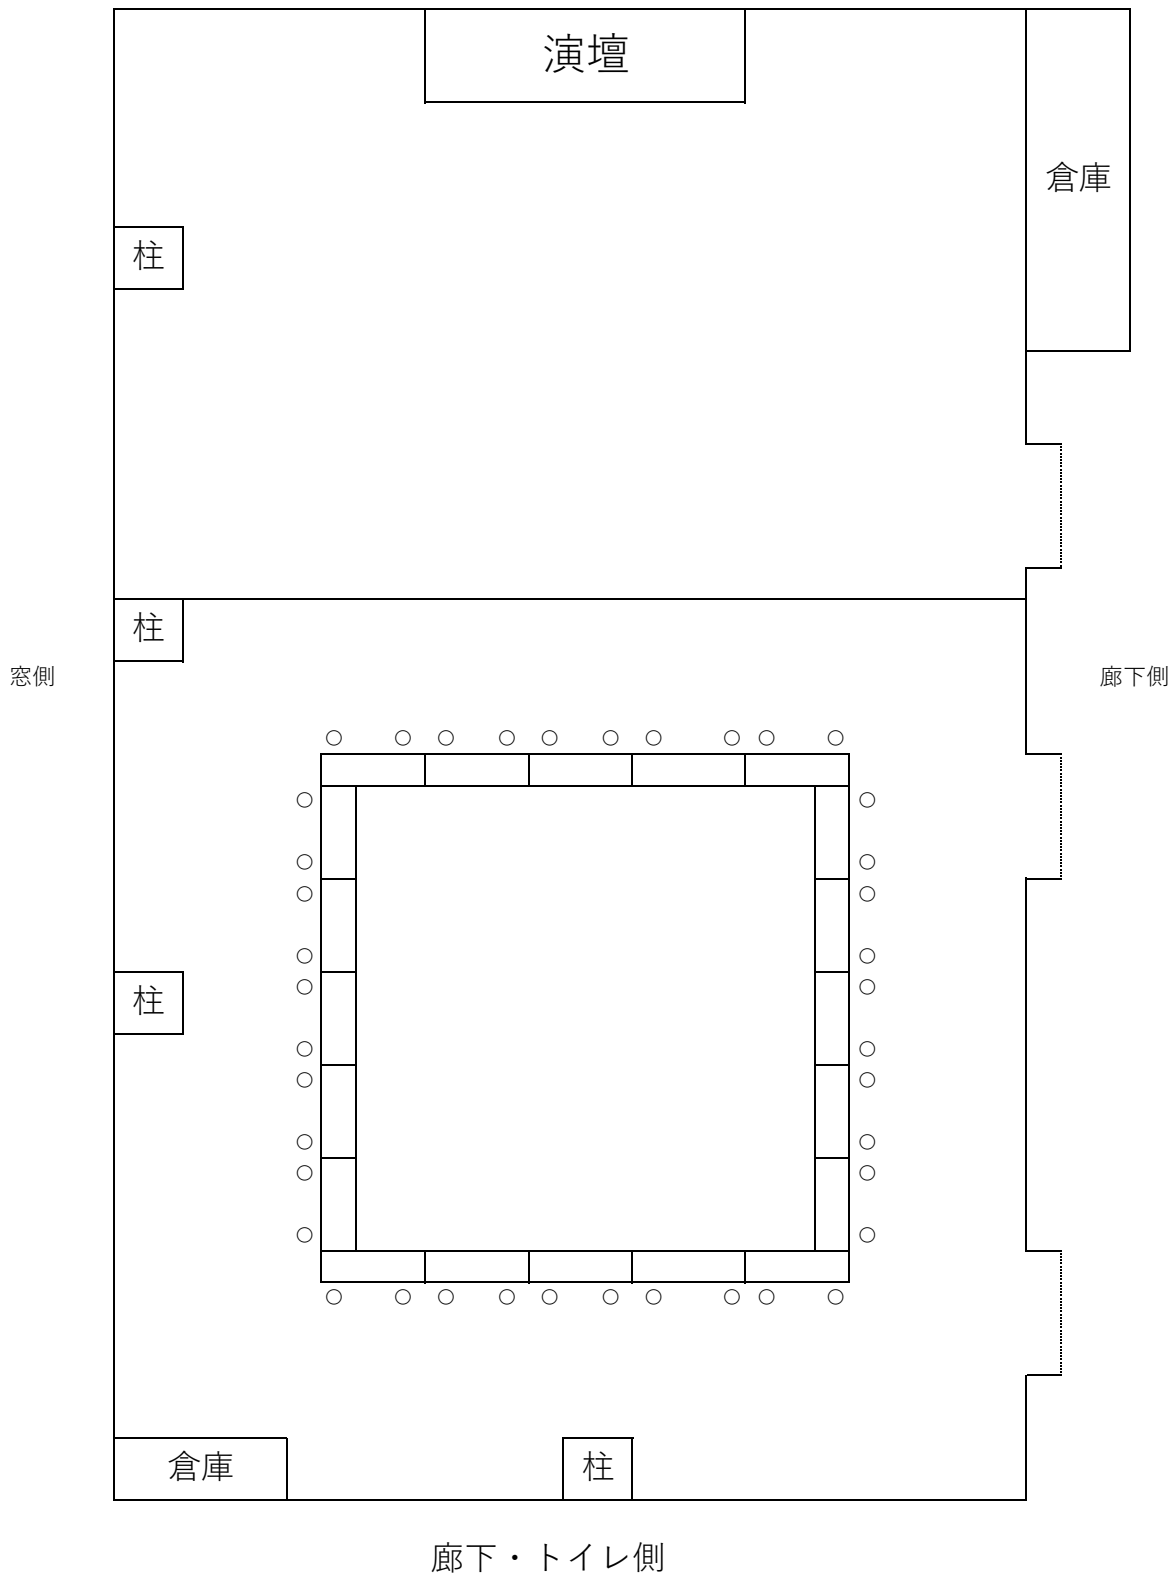


口の字型

【BC室】 2名掛け 最大 44名（横4列×2、縦7列×2）

※最大利用人数の場合のレイアウトになります。

※こちらのレイアウトはセッティング（有料）のお申し込みが必要です。

（ご指定がなければ、座席数は利用人数に応じて調整させていただきます。）

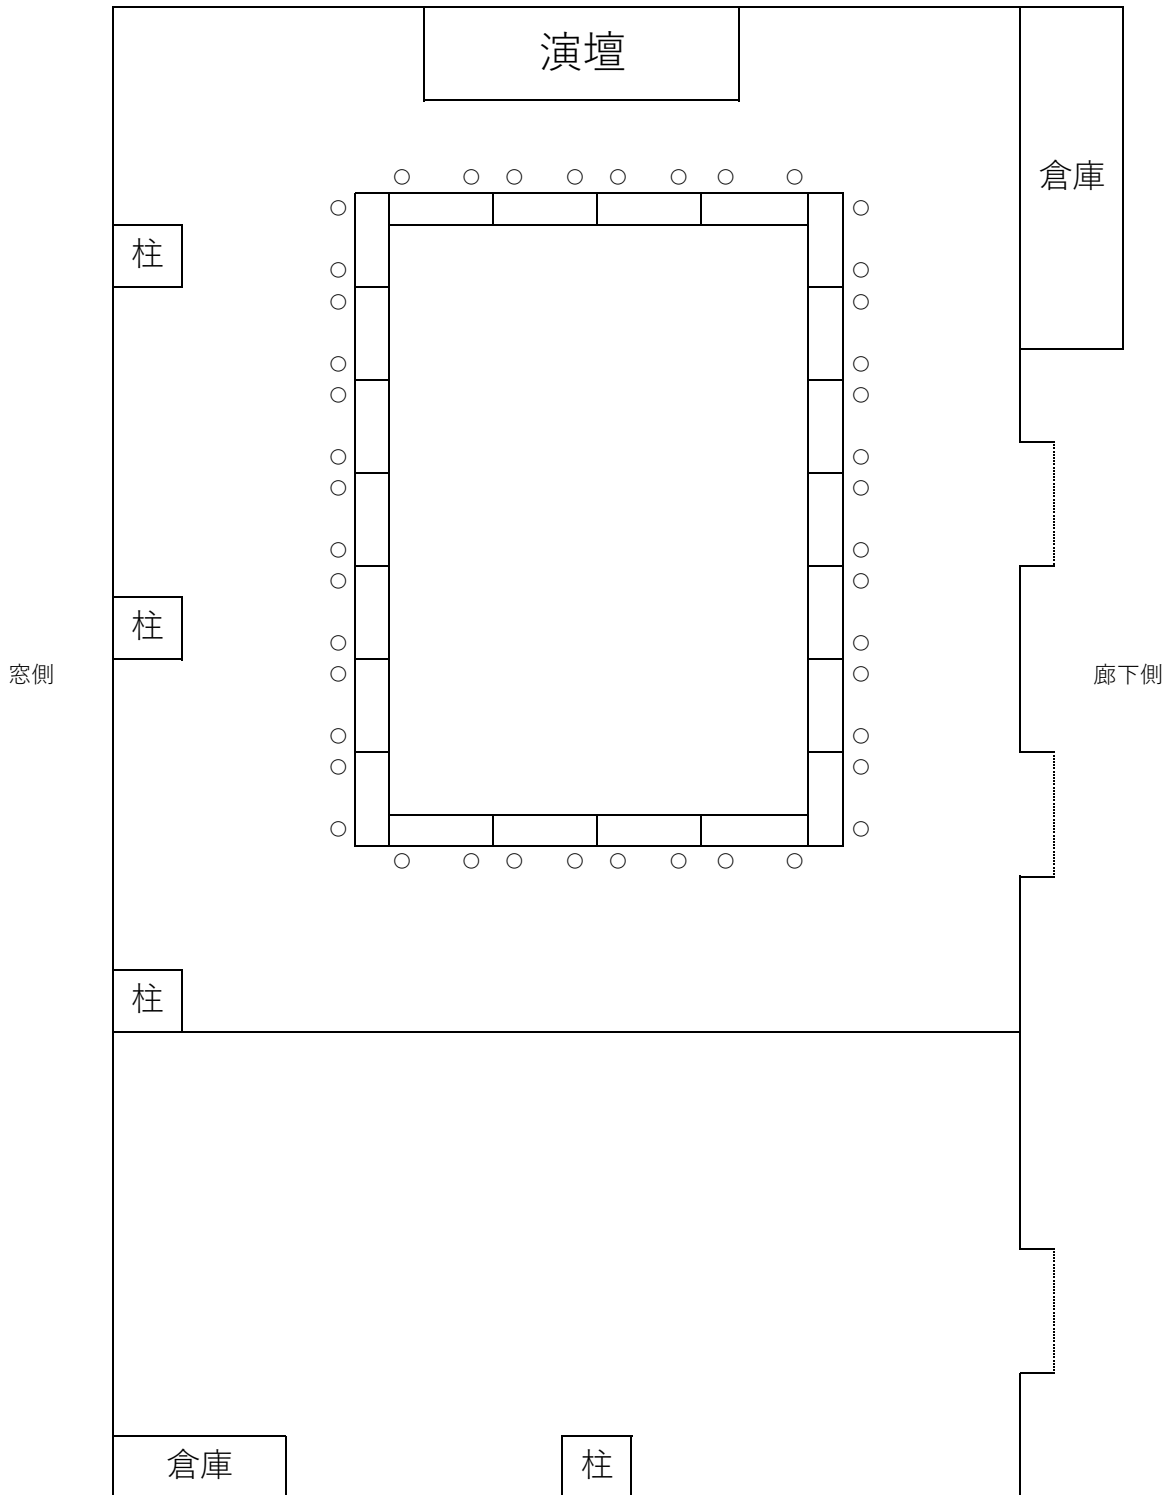

廊下・トイレ側

口の字型

【全室】 2名掛け 最大 60 名 (横 4 列×2、縦 11 列×2)

※最大利用人数の場合のレイアウトになります。

※こちらのレイアウトはセッティング (有料) のお申し込みが必要です。

(ご指定がなければ、座席数は利用人数に応じて調整させていただきます。)

